



ΕΦΗΜΕΡΙΣ ΤΗΣ ΚΥΒΕΡΝΗΣΕΩΣ

ΤΗΣ ΕΛΛΗΝΙΚΗΣ ΔΗΜΟΚΡΑΤΙΑΣ

ΤΕΥΧΟΣ ΤΕΤΑΡΤΟ **Αρ. Φύλλου 350**

2 Μαΐου 2002

ΠΕΡΙΕΧΟΜΕΝΑ

ΑΠΟΦΑΣΕΙΣ

ΑΠΟΦΑΣΕΙΣ

Αριθ. 783 (1)

Καθορισμός χρήσης σε υπό παραχώρηση δημοτική χορτολιβαδική έκταση του Δήμου Χασίων Ν. Γρεβενών.

Ο ΝΟΜΑΡΧΗΣ ΓΡΕΒΕΝΩΝ

Έχοντας υπόψη:

1. Το Ν. 1512/11.1.1985 (ΦΕΚ 4 Α) για την τροποποίηση και συμπλήρωση πολεοδομικών διατάξεων κ.λ.π. και ειδικότερα το άρθρο 3 παρ. 1 αυτού.

2. Το Ν. 1337/12.3.1983 (ΦΕΚ 33 Δ) για την επέκταση των πολεοδομικών σχεδίων κ.λ.π.

3. Το Ν. 360/1976 για τη χωροταξία και το περιβάλλον.

4. Το Ν. 1032/1980 για τη σύσταση του Υπουργείου Χ.Ο.Π.

5. Την Υ1β/2000/29.3.96 (ΦΕΚ 343Δ) απόφαση του Υπουργείου Υγείας Πρόνοιας και κοινωνικών Ασφαλίσεων για τους όρους ίδρυσης και λειτουργίας πτη-κτηνοτροφικών εγκ/σεων.

6. Την 83840/3591/12.12.86 απόφαση του Υπουργείου ΠΕ.ΧΩ.Δ.Ε. για τις αποστάσεις των πτη-κτηνοτροφικών εγκ/σεων από πόλεις, χωριά, οικισμούς κ. λ. π.

7. Την από 24.11.2000 με αρ. 143/2000 ομόφωνη απόφαση του δημοτικού Συμβουλίου του Δήμου Χασίων Ν. Γρεβενών για παραχώρηση της εν λόγω δημοτικής έκτασης .

8. Την οικ 849/3.4.2002 εισήγηση της Δ/νσης Πολεοδομίας και Περιβάλλοντος της Ν. Α. Γρεβενών, αποφασίζουμε:

Καθορίζουμε ως χρήση στην υπό παραχώρηση, σύμφωνα με το άρθρο 13 παρ. 2γ του Ν1734/87 «Βοσκότοποι και ρύθμιση ζητημάτων σχετικών με κτηνοτροφική αποκατάσταση κ.λ.π.», δημοτική, χορτολιβαδική, μη δασική έκταση 4.875 τ. μ. του Δήμου Χασίων Ν. Γρεβενών και συγκεκριμένα για το με αριθμό 88Α αγροτεμάχιο του αγροκτήματος «Κατάκαλη» Ν. Γρεβενών, τη λειτουργία που εξυπηρετεί την εγκατάσταση κτηνοτροφικών εκμεταλλεύσεων.


Το τοπογραφικό διάγραμμα του αγροτεμαχίου που συντάχθηκε από τον Τοπογράφο Μηχανικό Αναστάσιο Κ. Ξάνθη αποτελεί αναπόσπαστο τμήμα της παρούσας.

Από τις διατάξεις της απόφασης αυτής δεν προκαλείται δαπάνη σε βάρος του κρατικού προϋπολογισμού, ούτε σε βάρος του προϋπολογισμού του οικείου Ο.Τ.Α.(Δήμος Χασίων Ν. Γρεβενών).

Η απόφαση αυτή με το συνημμένο τοπογραφικό διάγραμμα να δημοσιευθεί στην Εφημερίδα της Κυβερνήσεως.

Γρεβενά, 4 Απριλίου 2002

Ο Νομάρχης
ΑΝΤΩΝΗΣ ΠΕΤΣΑΣ

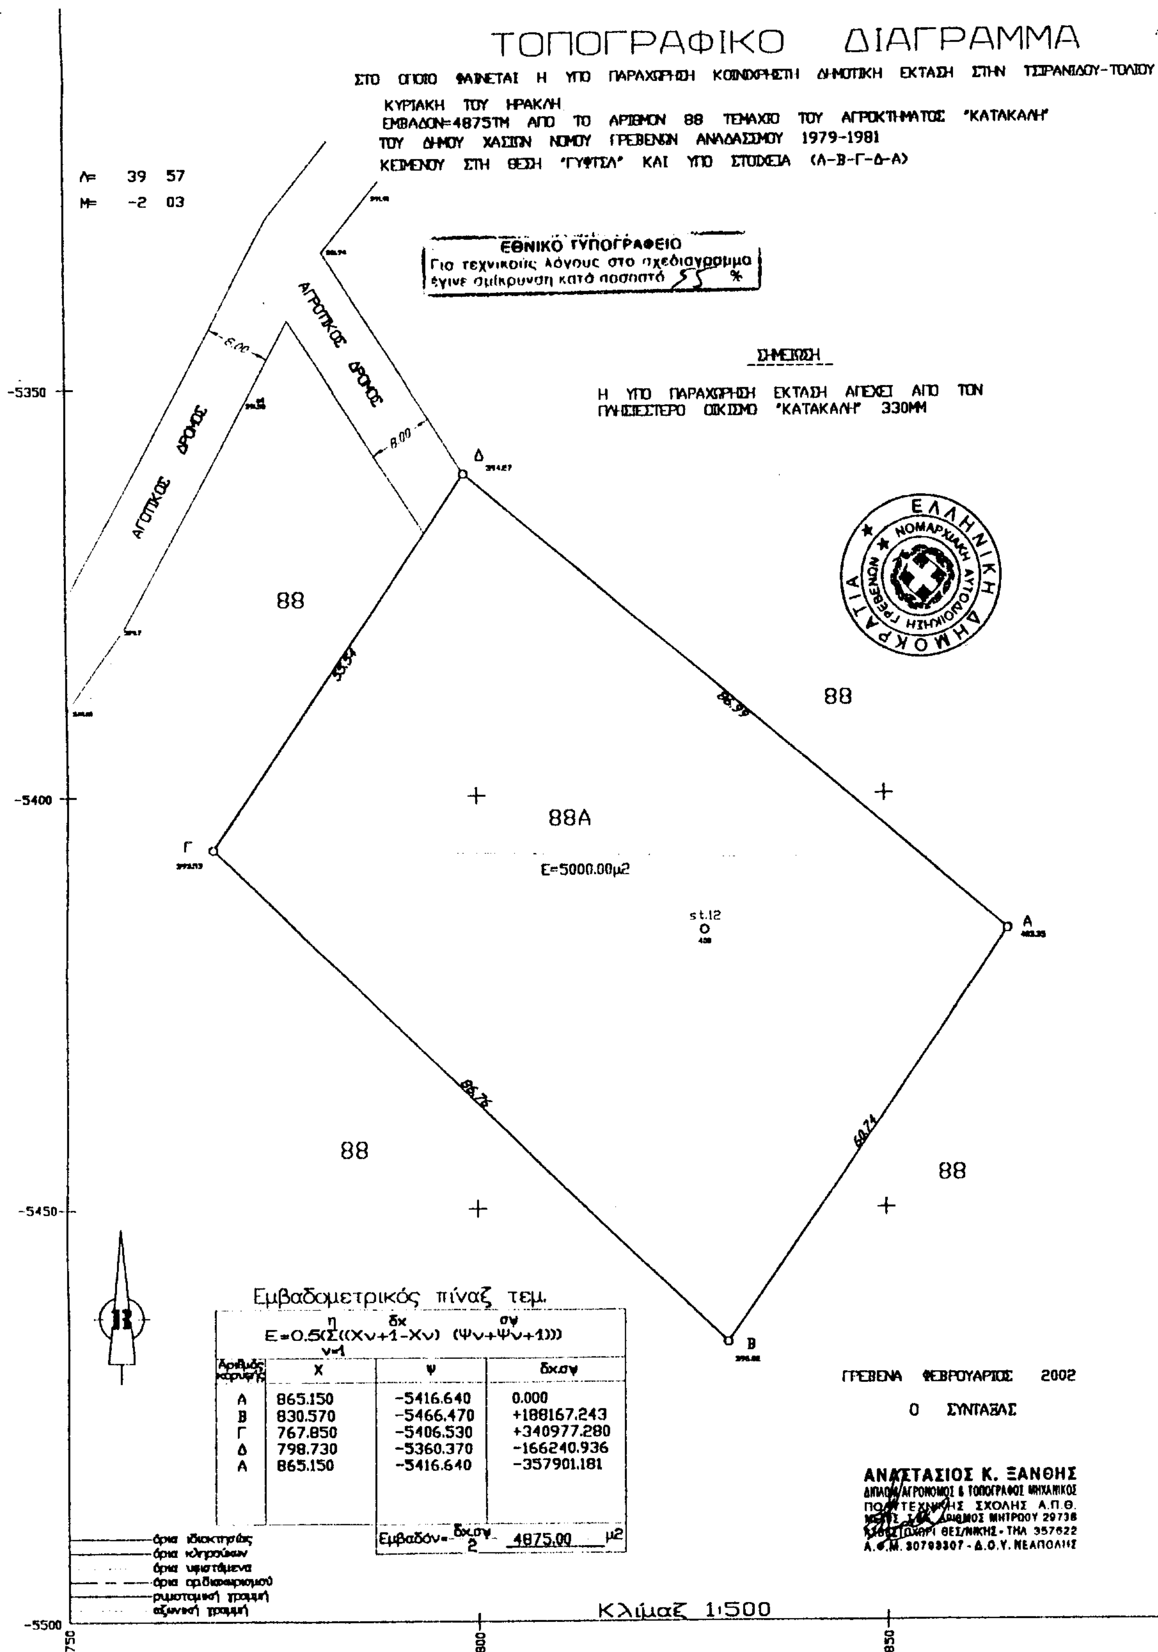

$$E=0.5\left(\sum_{v=1}^{\eta}\left((X_{v+1}-X_v)\,(\Psi_v+\Psi_{v+1})\right)\right)$$

Αριθμός κορυφής	Χ	Ψ	δχ.σψ
Α	865.150	-5416.640	0.000
Β	830.570	-5466.470	+188167.243
Γ	767.850	-5406.530	+340977.280
Δ	798.730	-5360.370	-166240.936
Α	865.150	-5416.640	-357901.181

Εμβαδόν = δχ.σψ / 2 = 4875.00 μ2

Αριθ. 784 (2)

Καθορισμός χρήσης σε υπό παραχώρηση δημοτική χορτολιβαδική έκταση του Δήμου Χασίων Ν. Γρεβενών.

Ο ΝΟΜΑΡΧΗΣ ΓΡΕΒΕΝΩΝ

Έχοντας υπόψη:

1. Το Ν. 1512/11.1.1985 (ΦΕΚ 4 Α) για την τροποποίηση και συμπλήρωση πολεοδομικών διατάξεων κ.λ.π. και ειδικότερα το άρθρο 3 παρ. 1 αυτού.

2. Το Ν. 1337/12.3.1983 (ΦΕΚ 33 Δ) για την επέκταση των πολεοδομικών σχεδίων κ.λ.π.

3. Το Ν. 360/1976 για τη χωροταξία και το περιβάλλον.

4. Το Ν. 1032/1980 για τη σύσταση του Υπουργείου Χ.Ο.Π.

5. Την Υ1β/2000/29.3.96 (ΦΕΚ 343Δ) απόφαση του Υπουργείου Υγείας Πρόνοιας και κοινωνικών Ασφαλίσεων για τους όρους ίδρυσης και λειτουργίας πτη-κτηνοτροφικών εγκ/σεων.

6. Την 83840/3591/12.12.86 απόφαση του Υπουργείου ΠΕ.ΧΩ.Δ.Ε. για τις αποστάσεις των πτη-κτηνοτροφικών εγκ/σεων από πόλεις, χωριά, οικισμούς κ.λ.π.

7. Την από 5.3.2001 με αρ. 29/2001 ομόφωνη απόφαση του δημοτικού Συμβουλίου του Δήμου Χασίων Ν. Γρεβενών για παραχώρηση στον Ζιάκα Χρήστο του Θωμά της εν λόγω δημοτικής έκτασης .

8. Την οικ 850/3.4.2002 εισήγηση της Δ/νσης Πολεοδομίας και Περιβάλλοντος της Ν. Α. Γρεβενών, αποφασίζουμε:

Καθορίζουμε ως χρήση στην υπό παραχώρηση, σύμφωνα με το άρθρο 13 παρ. 2γ του Ν1734/87 «Βοσκότοποι και ρύθμιση ζητημάτων σχετικών με κτηνοτροφική αποκατάσταση κ.λ.π.», δημοτική, χορτολιβαδική, μη δασική έκταση 5.000 τ.μ. του Δήμου Χασίων Ν. Γρεβενών και συγκεκριμένα για το με αριθμό 207Β αγροτεμάχιο του αγροκτήματος «Κατάκαλη» Ν. Γρεβενών, τη λειτουργία που εξυπηρετεί την εγκατάσταση κτηνοτροφικών εκμεταλλεύσεων.

Το τοπογραφικό διάγραμμα του αγροτεμαχίου που συντάχθηκε από τον Τοπογράφο Μηχανικό Αναστάσιο Κ. Ξάνθη αποτελεί αναπόσπαστο τμήμα της παρούσας.

Από τις διατάξεις της απόφασης αυτής δεν προκαλείται δαπάνη σε βάρος του κρατικού προϋπολογισμού, ούτε σε βάρος του προϋπολογισμού του οικείου Ο.Τ.Α.(Δήμος Χασίων Ν. Γρεβενών).

Η απόφαση αυτή με το συνημμένο τοπογραφικό διάγραμμα να δημοσιευθεί στην εφημερίδα της Κυβερνήσεως.

Γρεβενά, 4 Απριλίου 2002

Ο Νομάρχης
ΑΝΤΩΝΗΣ ΠΕΤΣΑΣ

ΤΟΠΟΓΡΑΦΙΚΟ ΔΙΑΓΡΑΜΜΑ

ΣΤΟ ΟΠΟΙΟ ΦΑΙΝΕΤΑΙ Η ΥΠΟ ΠΑΡΑΧΩΡΗΣΗ ΚΟΙΝΟΧΡΗΣΤΗ ΔΗΜΟΤΙΚΗ ΕΚΤΑΣΗ ΣΤΟΝ ΖΙΑΚΑ ΧΡΗΣΤΟ ΤΟΥ ΘΩΜΑ ΕΜΒΑΔΟΝ 5000ΤΜ ΑΠΟ ΤΟ ΑΡΙΘ. 207 ΤΕΜΑΧΙΟ ΤΟΥ ΑΓΡΟΚΤΗΜΑΤΟΣ "ΚΑΤΑΚΑΛΗ" ΤΟΥ ΔΗΜΟΥ ΧΑΣΙΩΝ ΝΟΜΟΥ ΓΡΕΒΕΝΩΝ ΑΝΑΔΑΣΜΟΥ 1979-1981 ΚΕΙΜΕΝΟΥ ΣΤΗ ΘΕΣΗ "ΜΑΡΜΑΡΟΠΗΓΑΔΑ" ΚΑΙ ΥΠΟ ΣΤΟΙΧΕΙΑ (Α-Β-Γ-Δ-Α)



st.1

-5550

Λ= 39 57
Μ= -2 03

Εμβαδομετρικός πίναξ τεμ. 207Β

$$E=0.5\left(\sum_{v=1}^{\eta}\left(\left(X_{v+1}-X_v\right)\left(\Psi_v+\Psi_{v+1}\right)\right)\right)$$

Αριθμός κορυφής	X	Ψ	δx σψ
Α	421.440	-5595.930	0.000
Β	427.460	-5678.710	-33936.666
Γ	367.380	-5683.080	+341308.172
Δ	361.360	-5600.300	+33962.974
Α	421.440	-5595.930	-336334.749
		Εμβαδόν= δxσψ/2	5000.00 μ2

8.00

207

Δ

Α

60.24

-5600

ΣΗΜΕΙΩΣΗ

Η ΥΠΟ ΠΑΡΑΧΩΡΗΣΗ ΕΚΤΑΣΗ ΑΠΕΧΕΙ ΑΠΟ ΤΟΝ ΠΛΗΣΙΕΣΤΕΡΟ ΟΙΚΙΣΜΟ "ΚΑΤΑΚΑΛΗ 908ΜΜ

207Β
Ε=5000.00μ2

ΑΓΡΟΤΙΚΟΣ ΔΡΟΜΟΣ

82.50

83.00

207

ΕΘΝΙΚΟ ΤΥΠΟΓΡΑΦΕΙΟ
Για τεχνικούς λόγους στο σχεδιάγραμμα έγινε σμίκρυνση κατά ποσοστό 55 %

-5650

ΓΡΕΒΕΝΑ ΦΕΒΡΟΥΑΡΙΟΣ 2002

Ο ΣΥΝΤΑΞΑΣ

8.00

ΑΝΑΣΤΑΣΙΟΣ Κ. ΞΑΝΘΗΣ
ΔΙΠΛΩΜ. ΑΓΡΟΝΟΜΟΣ & ΤΟΠΟΓΡΑΦΟΣ ΜΗΧΑΝΙΚΟΣ
ΠΟΛΥΤΕΧΝΙΚΗΣ ΣΧΟΛΗΣ Α.Π.Θ.
ΜΕΛΟΣ Τ.Ε.Ε. ΑΡΙΘΜΟΣ ΜΗΤΡΩΟΥ 20738
ΑΣΒΕΣΤΟΧΩΡΙ ΘΕΣ/ΝΙΚΗΣ - ΤΗΛ. 357622
Α.Φ.Μ. 30783307 - Δ.Ο.Υ. ΝΕΑΠΟΛΗΣ



Γ

60.24

Β

207

όρια ιδιοκτησίας
όρια κληρούχων
όρια υφιστάμενα
ρυμοτομική γραμμή
αξονική γραμμή

-5700

Κλίμαξ 1:500

350

400

450

Αριθ. 785 (3)

Καθορισμός χρήσης σε υπό παραχώρηση δημοτική χορτολιβαδική έκταση του Δήμου Χασίων Ν. Γρεβενών.

Ο ΝΟΜΑΡΧΗΣ ΓΡΕΒΕΝΩΝ

Έχοντας υπόψη:

1. Το Ν. 1512/11.1.1985 (ΦΕΚ 4 Α) για την τροποποίηση και συμπλήρωση πολεοδομικών διατάξεων κ.λ.π. και ειδικότερα το άρθρο 3 παρ. 1 αυτού.

2. Το Ν. 1337/12.3.1983 (ΦΕΚ 33Δ) για την επέκταση των πολεοδομικών σχεδίων κ.λ.π.

3. Το Ν. 360/1976 για τη χωροταξία και το περιβάλλον.

4. Το Ν. 1032/1980 για τη σύσταση του Υπουργείου Χ.Ο.Π.

5. Την Υ1β/2000/29.3.96 (ΦΕΚ 343Δ) απόφαση του Υπουργείου Υγείας Πρόνοιας και κοινωνικών Ασφαλίσεων για τους όρους ίδρυσης και λειτουργίας πτη-κτηνοτροφικών εγκ/σεων.

6. Την 83840/3591/12.12.86 απόφαση του Υπουργείου ΠΕ.ΧΩ.Δ.Ε. για τις αποστάσεις των πτη-κτηνοτροφικών εγκ/σεων από πόλεις, χωριά, οικισμούς κ.λ.π.

7. Την από 24.11.2000 ομόφωνη απόφαση του δημοτικού Συμβουλίου του Δήμου Χασίων Ν. Γρεβενών για παραχώρηση της εν λόγω δημοτικής έκτασης.

8. Την οικ 848/3.4.2002 εισήγηση της Δ/νσης Πολεοδομίας και Περιβάλλοντος της Ν. Α. Γρεβενών, αποφασίζουμε

Καθορίζουμε ως χρήση στην υπό παραχώρηση, σύμφωνα με το άρθρο 13 παρ. 2γ του Ν. 1734/87 «Βοσκότοποι και ρύθμιση ζητημάτων σχετικών με κτηνοτροφική αποκατάσταση κ.λ.π.», δημοτική, χορτολιβαδική, μη δασική έκταση 5000 τ. μ. του Δήμου Χασίων Ν. Γρεβενών και συγκεκριμένα για το με αριθμό 207Α αγροτεμάχιο του αγροκτήματος «Κατάκαλη» Ν. Γρεβενών, τη λειτουργία που εξυπηρετεί την εγκατάσταση κτηνοτροφικών εκμεταλλεύσεων.

Το τοπογραφικό διάγραμμα του αγροτεμαχίου που συντάχθηκε από τον Τοπογράφο Μηχανικό Αναστάσιο Κ. Ξάνθη αποτελεί αναπόσπαστο τμήμα της παρούσας.

Από τις διατάξεις της απόφασης αυτής δεν προκαλείται δαπάνη σε βάρος του κρατικού προϋπολογισμού, ούτε σε βάρος του προϋπολογισμού του οικείου Ο.Τ.Α. (Δήμος Χασίων Ν. Γρεβενών).

Η απόφαση αυτή με το συνημμένο τοπογραφικό διάγραμμα να δημοσιευθεί στην Εφημερίδα της Κυβερνήσεως.

Γρεβενά, 4 Απριλίου 2002

Ο Νομάρχης
ΑΝΤΩΝΗΣ ΠΕΤΣΑΣ

ΤΟΠΟΓΡΑΦΙΚΟ ΔΙΑΓΡΑΜΜΑ

ΣΤΟ ΟΠΟΙΟ ΦΑΙΝΕΤΑΙ Η ΥΠΟ ΠΑΡΑΧΩΡΗΣΗ ΚΟΙΝΟΧΡΗΣΤΗ ΔΗΜΟΤΙΚΗ ΕΚΤΑΣΗ ΣΤΟΝ ΑΝΑΣΤΑΣΙΟΥ ΓΕΩΡΓΙΟ ΤΟΥ ΙΩΑΝΝΗ ΕΜΒΑΔΟΝ 5000Τ.Μ ΑΠΟ ΤΟ ΑΡΙΘ .207 ΤΕΜΑΧΙΟ ΤΟΥ ΑΓΡΟΚΤΗΜΑΤΟΣ "ΚΑΤΑΚΑΛΗ" ΤΟΥ ΔΗΜΟΥ ΧΑΣΙΩΝ ΝΟΜΟΥ ΓΡΕΒΕΝΩΝ ΑΝΑΔΑΣΜΟΥ 1979 ΚΕΙΜΕΝΟΥ ΣΤΗΝ ΘΕΣΗ "ΛΕΠΤΟΚΑΡΙΕΣ" ΚΑΙ ΥΠΟ ΣΤΟΙΧΕΙΑ (Α-Β-Γ-Δ-Α)

Η ΥΠΟ ΠΑΡΑΧΩΡΗΣΗ ΕΚΤΑΣΗ ΑΠΕΧΕΙ ΑΠΟ ΤΟΝ ΠΛΗΣΙΕΣΤΕΡΟ ΟΙΚΙΣΜΟ "ΚΑΤΑΚΑΛΗ" 545 ΜΜ



Λ = 39 57
Μ = -2 03

207
207
207
207
207 Α
Α
Β
Γ
Δ
62.50
80.00
62.50
80.00
10.00
ΑΓΡΟΤΙΚΟΣ ΔΡΟΜΟΣ

ΕΘΝΙΚΟ ΤΥΠΟΓΡΑΦΕΙΟ
Για τεχνικούς λόγους στο σχεδιάγραμμα έγινε σμίκρυνση κατά ποσοστό 55 %

Εμβαδομετρικός πίναξ τεμ. 207Α

$E = 0.5(\sum_{v=1}^{n} (X_{v+1} - X_v)(\Psi_v + \Psi_{v+1}))$ — δx, σψ

Αριθμός κορυφής	Χ	Ψ	δxσψ
1	2116.550	-4814.080	0.000
2	2181.500	-4860.770	-314190.754
3	2145.020	-4911.520	+178246.570
4	2080.070	-4864.830	+317486.966
5	2116.550	-4814.080	-176543.318

Εμβαδόν = δxσψ / 2 = 5000.00 μ2

όριο ιδιοκτησίας
όριο ιδιοκτησιών
όριο υφιστάμενα
όριο αποδιαιτησμού (sic)
ρυμοτομική γραμμή
αξονική γραμμή

Κλίμαξ 1:500

-4850
-4900
-4950
2050
2100
2150
2200

ΓΡΕΒΕΝΑ 21 ΦΕΒΡΟΥΑΡΙΟΥ 2002

Ο ΣΥΝΤΑΞΑΣ

ΑΝΑΣΤΑΣΙΟΣ Κ. ΞΑΝΘΗΣ
ΔΙΠΛΩΜ. ΑΓΡΟΝΟΜΟΣ & ΤΟΠΟΓΡΑΦΟΣ ΜΗΧΑΝΙΚΟΣ
ΠΟΛΥΤΕΧΝΙΚΗΣ ΣΧΟΛΗΣ Α.Π.Θ.
ΜΕΛΟΣ Τ.Ε.Ε. ΑΡΙΘΜΟΣ ΜΗΤΡΟΟΥ 29736
ΑΣΒΕΣΤΟΧΩΡΙ ΘΕΣ/ΚΗΣ - ΤΗΛ. 357622
Α.Φ.Μ. 30793307 - Δ.Ο.Υ. ΝΕΑΠΟΛΗΣ

Αριθ. 20/2900 (4)

Μερική τροποποίηση της με αριθμ. 20/7652/26.10.2000 απόφασης και επικύρωση του επανακαθορισμού οριογραμμών τμήματος του ρέματος «Κάστρο 2» στην Παραλία του Δ.Δ. Παντελεήμονα, Δήμου Ανατολικού Ολύμπου.

Ο ΝΟΜΑΡΧΗΣ ΠΙΕΡΙΑΣ

Έχοντας υπόψη:

1) Τις διατάξεις του άρθρου 6 του Ν. 880/79 περί καθορισμού των οριογραμμών ρεμάτων.

2) Τις διατάξεις του Π.Δ. 183/9/5.6.86 για μεταβίβαση αρμοδιοτήτων στους Νομάρχες.

3) Την με αριθμ. 20/7652/26.10.2000 απόφαση Νομάρχη Πιερίας.

4) Την με αριθμ. 20/2817/11.4.2002 απόφαση της Δ/νσης Τεχν. Υπηρεσιών Ν.Α. Πιερίας και το συνοδευτικό Τοπογραφικό Διάγραμμα με την οποία έγινε επανακαθορισμός των οριογραμμών του τμήματος «Κάστρο 2» του ρέματος που βρίσκεται σε τμήμα αυτού και στοιχεία από Α1, Α2, Α3 .....Α11, Α12 και από Δ1, Δ2, Δ3 ......Δ12, Δ13, αποφασίζουμε:

1) Τροποποιούμε εν μέρει την με αριθμ. 20/7652/26.10.2000 Απόφαση μας ως προς τον καθορισμό της οριογραμμής του ρέματος «Κάστρο 2» στην Παραλία του Δ.Δ. Παντελεήμονα Δήμου Ανατολικού Ολύμπου.

2) Επικυρώνουμε το τοπογραφικό διάγραμμα που συνοδεύει την με αριθμ. 20/2817/11.4.2000 Απόφαση της Δ.Τ.Υ. Ν.Α. Πιερίας, με την οποία επανακαθορίζονται οι οριογραμμές σε τμήμα του ρέματος «Κάστρο 2» που βρίσκεται στην Παραλία του Δ.Δ. Παντελεήμονα Δήμου Ανατολικού Ολύμπου.

Η Απόφαση αυτή να δημοσιευτεί στην Εφημερίδα της Κυβερνήσεως.

Κατερίνη, 15 Απριλίου 2002

Ο Νομάρχης
ΓΕΩΡΓΙΟΣ ΠΑΠΑΣΤΕΡΓΙΟΥ

ΝΟΜΑΡΧΙΑΚΗ ΑΥΤΟΔΙΟΙΚΗΣΗ
ΝΟΜΟΥ ΠΙΕΡΙΑΣ
Δ/ΝΣΗ ΤΕΧΝΙΚΩΝ ΥΠΗΡΕΣΙΩΝ

ΘΕΜΑ: ΕΠΑΝΑΟΡΙΟΘΕΤΗΣΗ ΡΕΜΑΤΟΣ ΚΑΣΤΡΟ 2 ΠΑΡΑΛΙΑ ΠΑΝΤΕΛΕΗΜΟΝΑ ΔΗΜΟΥ ΑΝ. ΟΛΥΜΠΟΥ Ν. ΠΙΕΡΙΑΣ

ΚΛΙΜΑΚΑ 1 : 1000

ΙΣΟΔΙΑΣΤΑΣΗ 2.00

Ο ΣΥΝΤΑΞΑΣ
ΑΝ. ΜΑΝΙΑΤΗΣ
ΑΓΡ.ΤΟΠ.ΜΗΧΑΝΙΚΟΣ

Dr. ΑΝΑΣΤΑΣΙΟΣ ΔΗΜ. ΜΑΝΙΑΤΗΣ
ΔΙΠΛ. ΑΓΡ. ΤΟΠΟΓΡΑΦΟΣ ΜΗΧΑΝΙΚΟΣ Α.Π.Θ.

ΘΕΩΡΗΘΗΚΕ
Ο Δ/ΝΤΗΣ ΤΕΧΝΙΚΩΝ ΥΠΗΡΕΣΙΩΝ
Ν. ΠΙΕΡΙΑΣ

ΚΛΗΜΗΣ ΕΥΘΥΜΙΑΔΗΣ
ΠΟΛ. ΜΗΧΑΝΙΚΟΣ

ΡΕΜΑ ΚΑΣΤΡΟ 2

Σημείο	Χ	Ψ
Α1	379713,72	4429789,41
Α2	379716,04	4429787,33
Α3	379720,79	4429785,03
Α4	379727,09	4429783,11
Α5	379735,55	4429781,95
Α6	379744,18	4429781,82
Α7	379753,37	4429782,91
Α8	379756,42	4429783,79
Α9	379762,32	4429786,32
Α10	379801,22	4429809,58
Α11	379813,12	4429816,80
Α12	379850,50	4429839,31

Σημείο	Χ	Ψ
Δ1	379709,38	4429784,15
Δ2	379712,59	4429783,52
Δ3	379717,83	4429782,85
Δ4	379729,38	4429779,15
Δ5	379735,31	4429778,13
Δ6	379747,16	4429777,70
Δ7	379750,28	4429777,99
Δ8	379755,92	4429779,35
Δ9	379757,98	4429778,95
Δ10	379763,31	4429781,95
Δ11	379802,72	4429806,56
Δ12	379814,95	4429814,20
Δ13	379851,41	4429836,97

ΑΡΧΕΙΟ: REMA2.FPL ΔΗ:1.00 m ΚΛΙΜΑΚΑ 1:1000

ΕΘΝΙΚΟ ΤΥΠΟΓΡΑΦΕΙΟ